




la papeterie

le clos des sorbiers




DEPARTEMENT DE LA MOSELLE
SERVICE DES EAUX DE MONTIGNY
 COMMUNE DE MARLY
RESEAU D'EAU POTABLE - PLANCHE D

EXPLOITATION	NUMERO DE PLAN	FORMAT	ECHELLE	INDICE
57 10 02	571002 E 1A1200 004 00	AI	1/1200	00

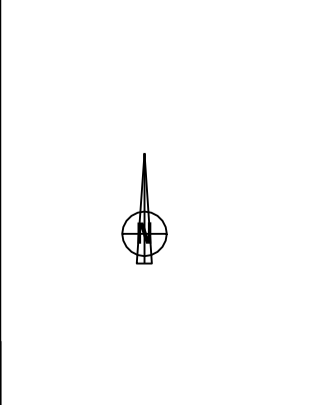

LEGENDE E.P

STATION DE PRODUCTION	STABILISATEUR DE PRESSION	REDUCTEUR DE PRESSION	PURGE	LIMITE DE COMMUNE
STATION DE REPRISE	BOTE A BOIE	QUART DE TOUR	VENTOUSE	LIGNE PILOTE
SURPRESSEUR	VANNE	PLAQUE D'EXTREMITÉ	COMPTEUR	DISTRIBUTION
RESERVOIR	VANNE FERMÉE	BORNE INCENDIE	MICROVENTOUSE	REFOLEMENT
REGARD	CLAPET	POTEAU INCENDIE	VIDANGE	HORS-SERVICE

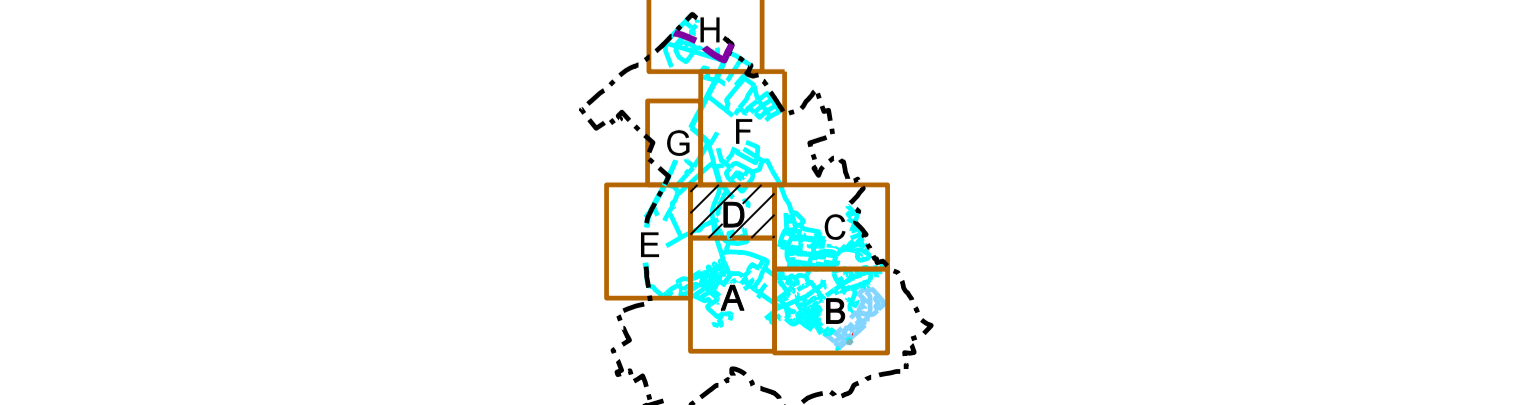

DATE D'IMPRESSION: 04/07/2011 *REVISION NON CONTROLÉE*

571002 E 1A1200 004	00	04/07/2011	A.SEGUR		EMISSON ORIGINALE	P.BASTIEN
Codification	Ind.	Date	Etabli par	Viso	Nature des modifications	Date Verifié/Approuvé Viso